

3205 - 3kk

Celková plocha:

271,00 m2

Plocha bytu:


71,10 m2

Plocha skladu:

5,20 m2

Plocha terasy:

194,7 m2

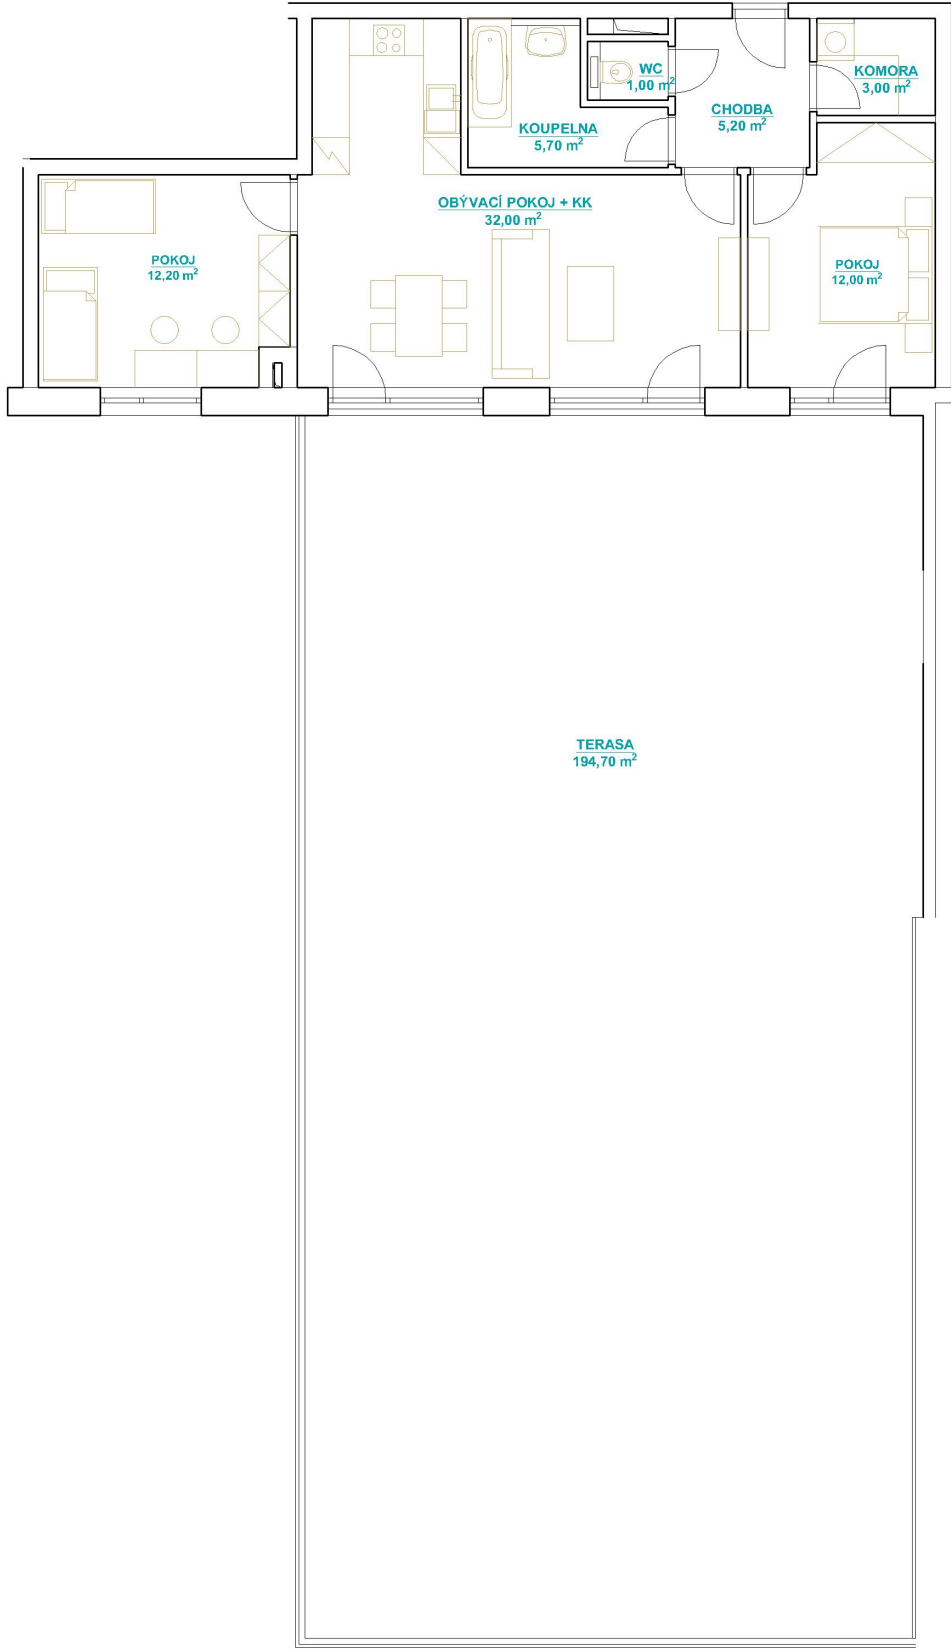

Zobrazený nábytek včetně kuchyně je ilustrační a není standardním vybavením bytu.
Vyzobrazení jednotky v půdorysném plánu je orientační.



POHLED SEVEROZÁPADNÍ



PŮDORYS PATRA
2 NP

