


REZIDENCE BAVARIA

BYT 3101

1 kk

BUDOVA A3
POHLED SEVEROZÁPADNÍ

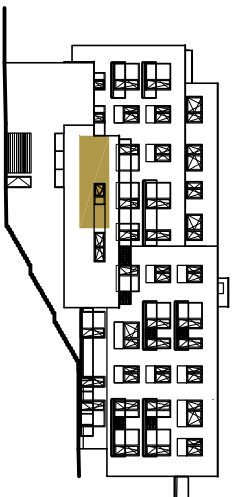

PŮDORYS PATRA
1 NP


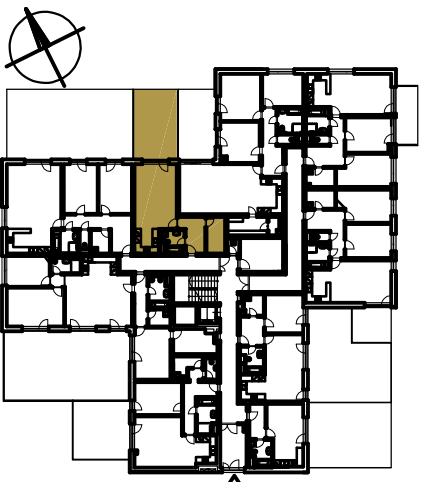


SCHÉMA PROJEKTU

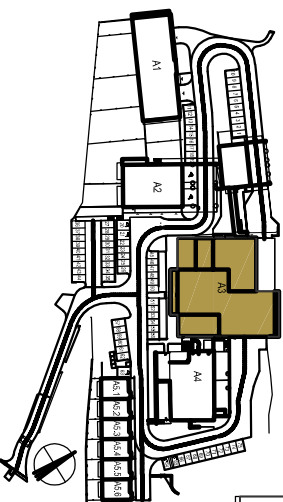


PLOCHA CELKEM:
78,60 m²

PLOCHA BYTU:
47,40 m²

PLOCHA SKLADU:
3,40 m²

PLOCHA TERASY:
27,80 m²

TERASA
27,80 m²

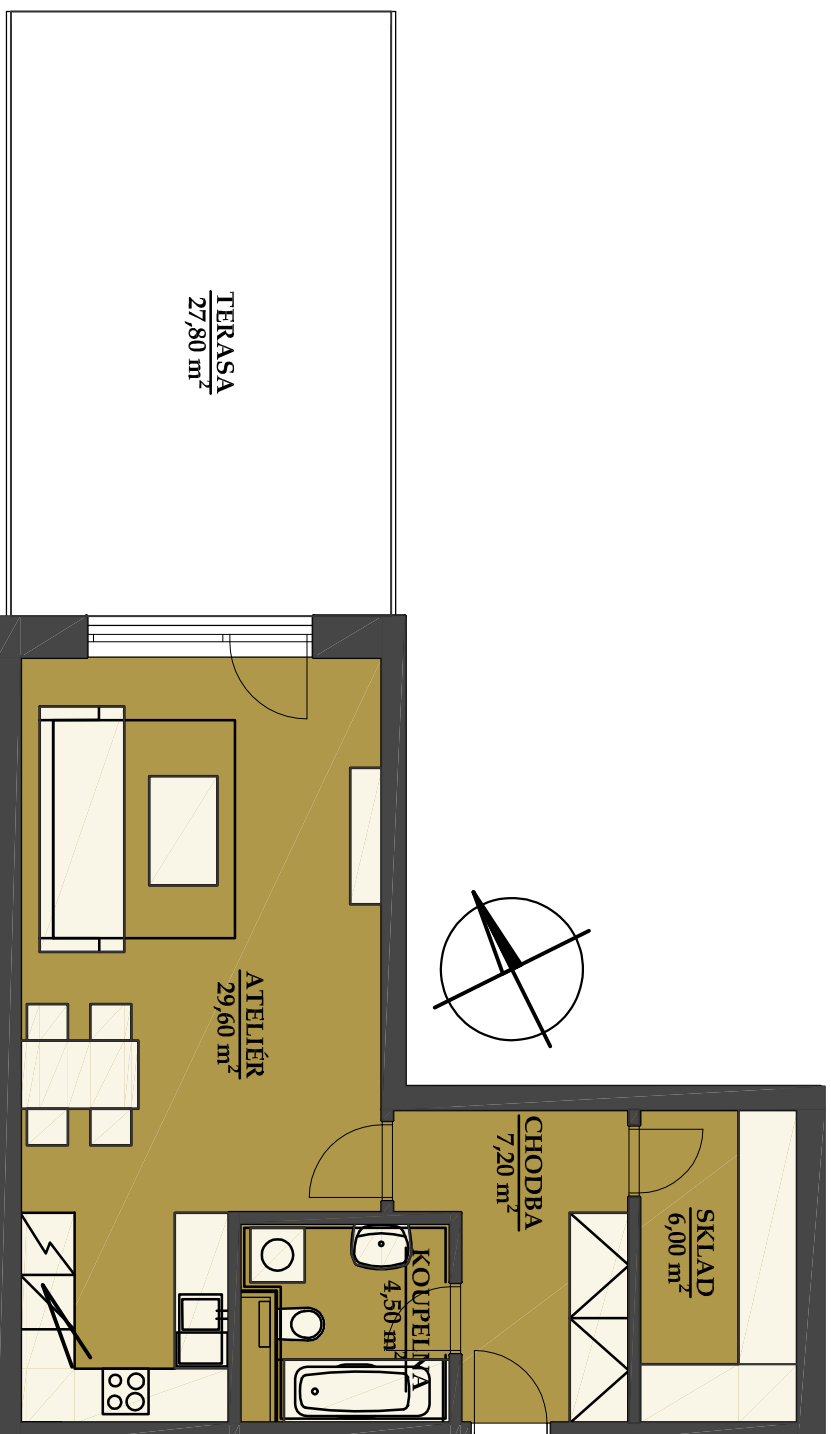

Zobrazený nábytek včetně kuchyně je ilustrační a není standardním vybavením bytu.
Vyobrazení jednotky v půdorysném plánu je orientační.