

REZIDENCE BAVARIA

BYT 1209

1+1

PLOCHA CELKEM:

121,90 m²

PLOCHA BYTU:

34,90 m²

PLOCHA SKLADU:

2,00 m²

PLOCHA ZAHRADY:

84,30 m²

POHLED SEVEROZÁPADNÍ



PŮDORYS PATRA



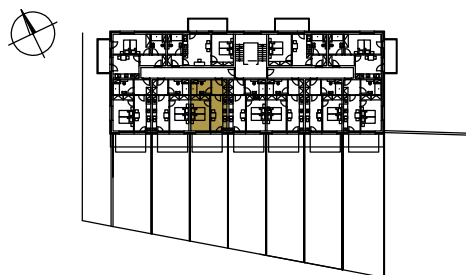


SCHÉMA PROJEKTU

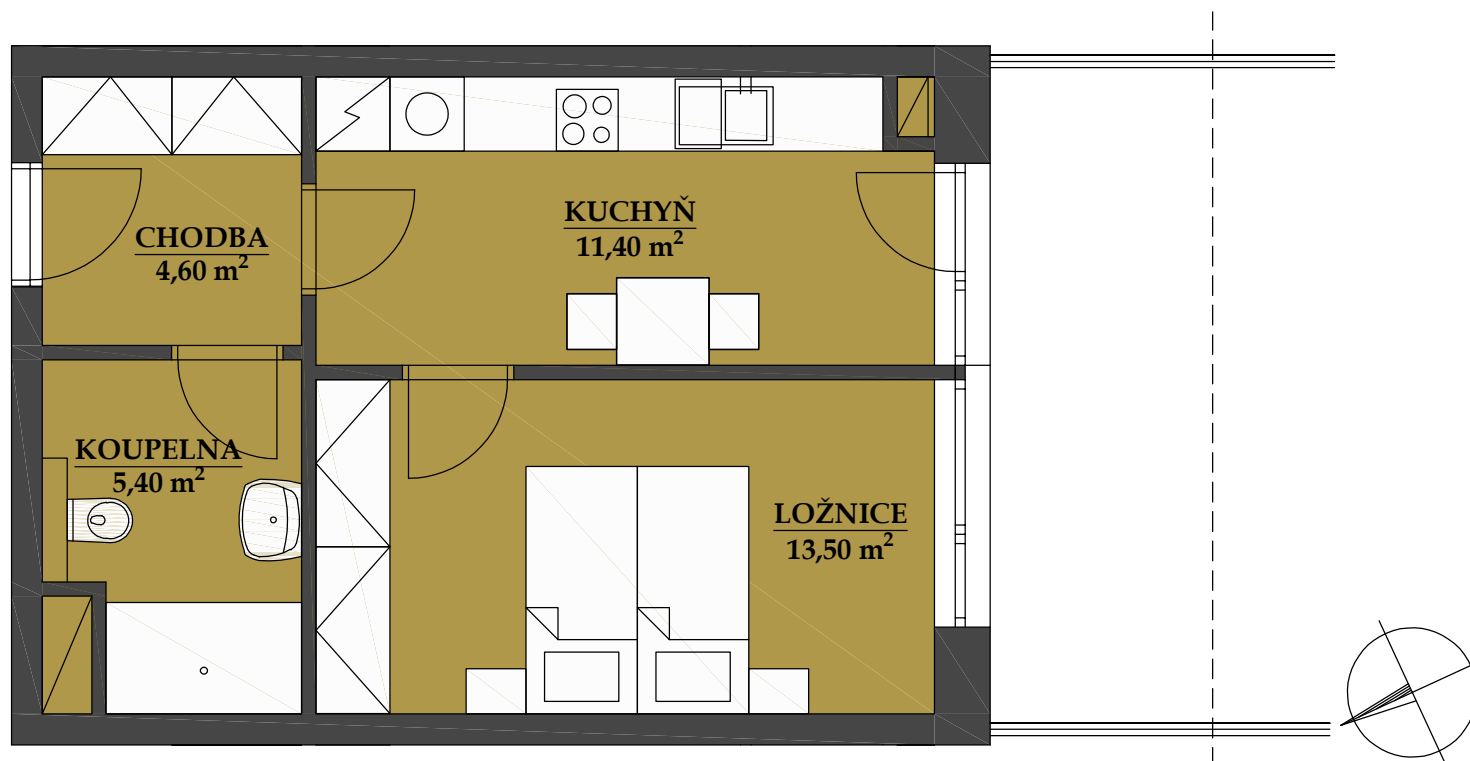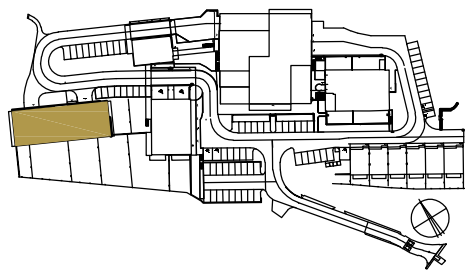

Zobrazený nábytek včetně kuchyně je ilustrační a není standardním vybavením bytu.
Vyobrazení jednotky v půdorysném plánu je orientační.